






SANTA PERPÈTUA DE MOGODA

Garaje

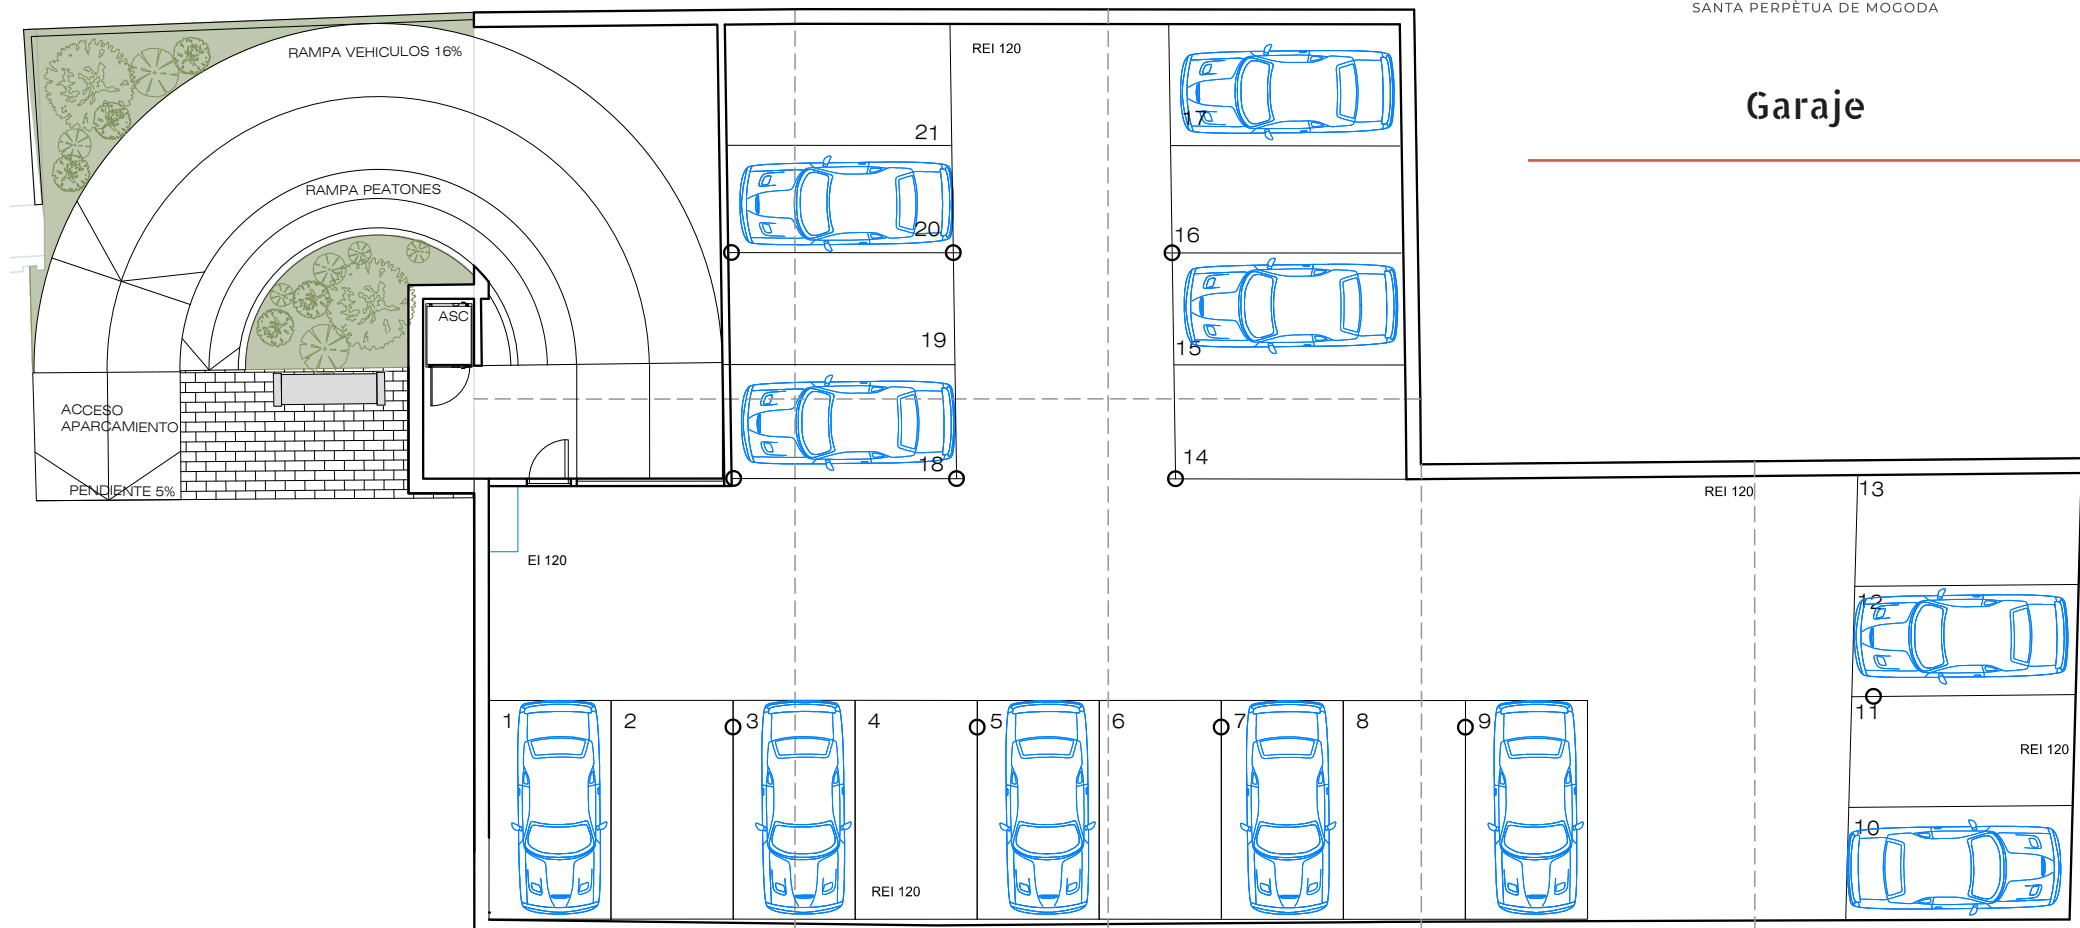

PASSATGE MONTJUIC

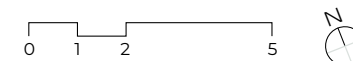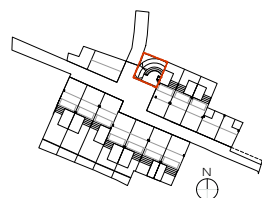

Este plano comercial no es definitivo, ya que ha sido elaborado conforme al proyecto básico del edificio. Monteperpetua S.L. se reserva la facultad de incluir las modificaciones necesarias por exigencias técnicas y/o jurídicas ordenadas por cualquier administración y/o organismo público. El proyecto de ejecución recogerá todas estas modificaciones. Los elementos accesorios (por ejemplo, el mobiliario, incluido el de la cocina) son ilustrativos. Los giros de las puertas y la distribución de los aparatos sanitarios no son vinculantes. Las superficies expresadas son aproximadas y pueden experimentar modificaciones por razones técnicas y/o legales durante el desarrollo de las obras de ejecución.